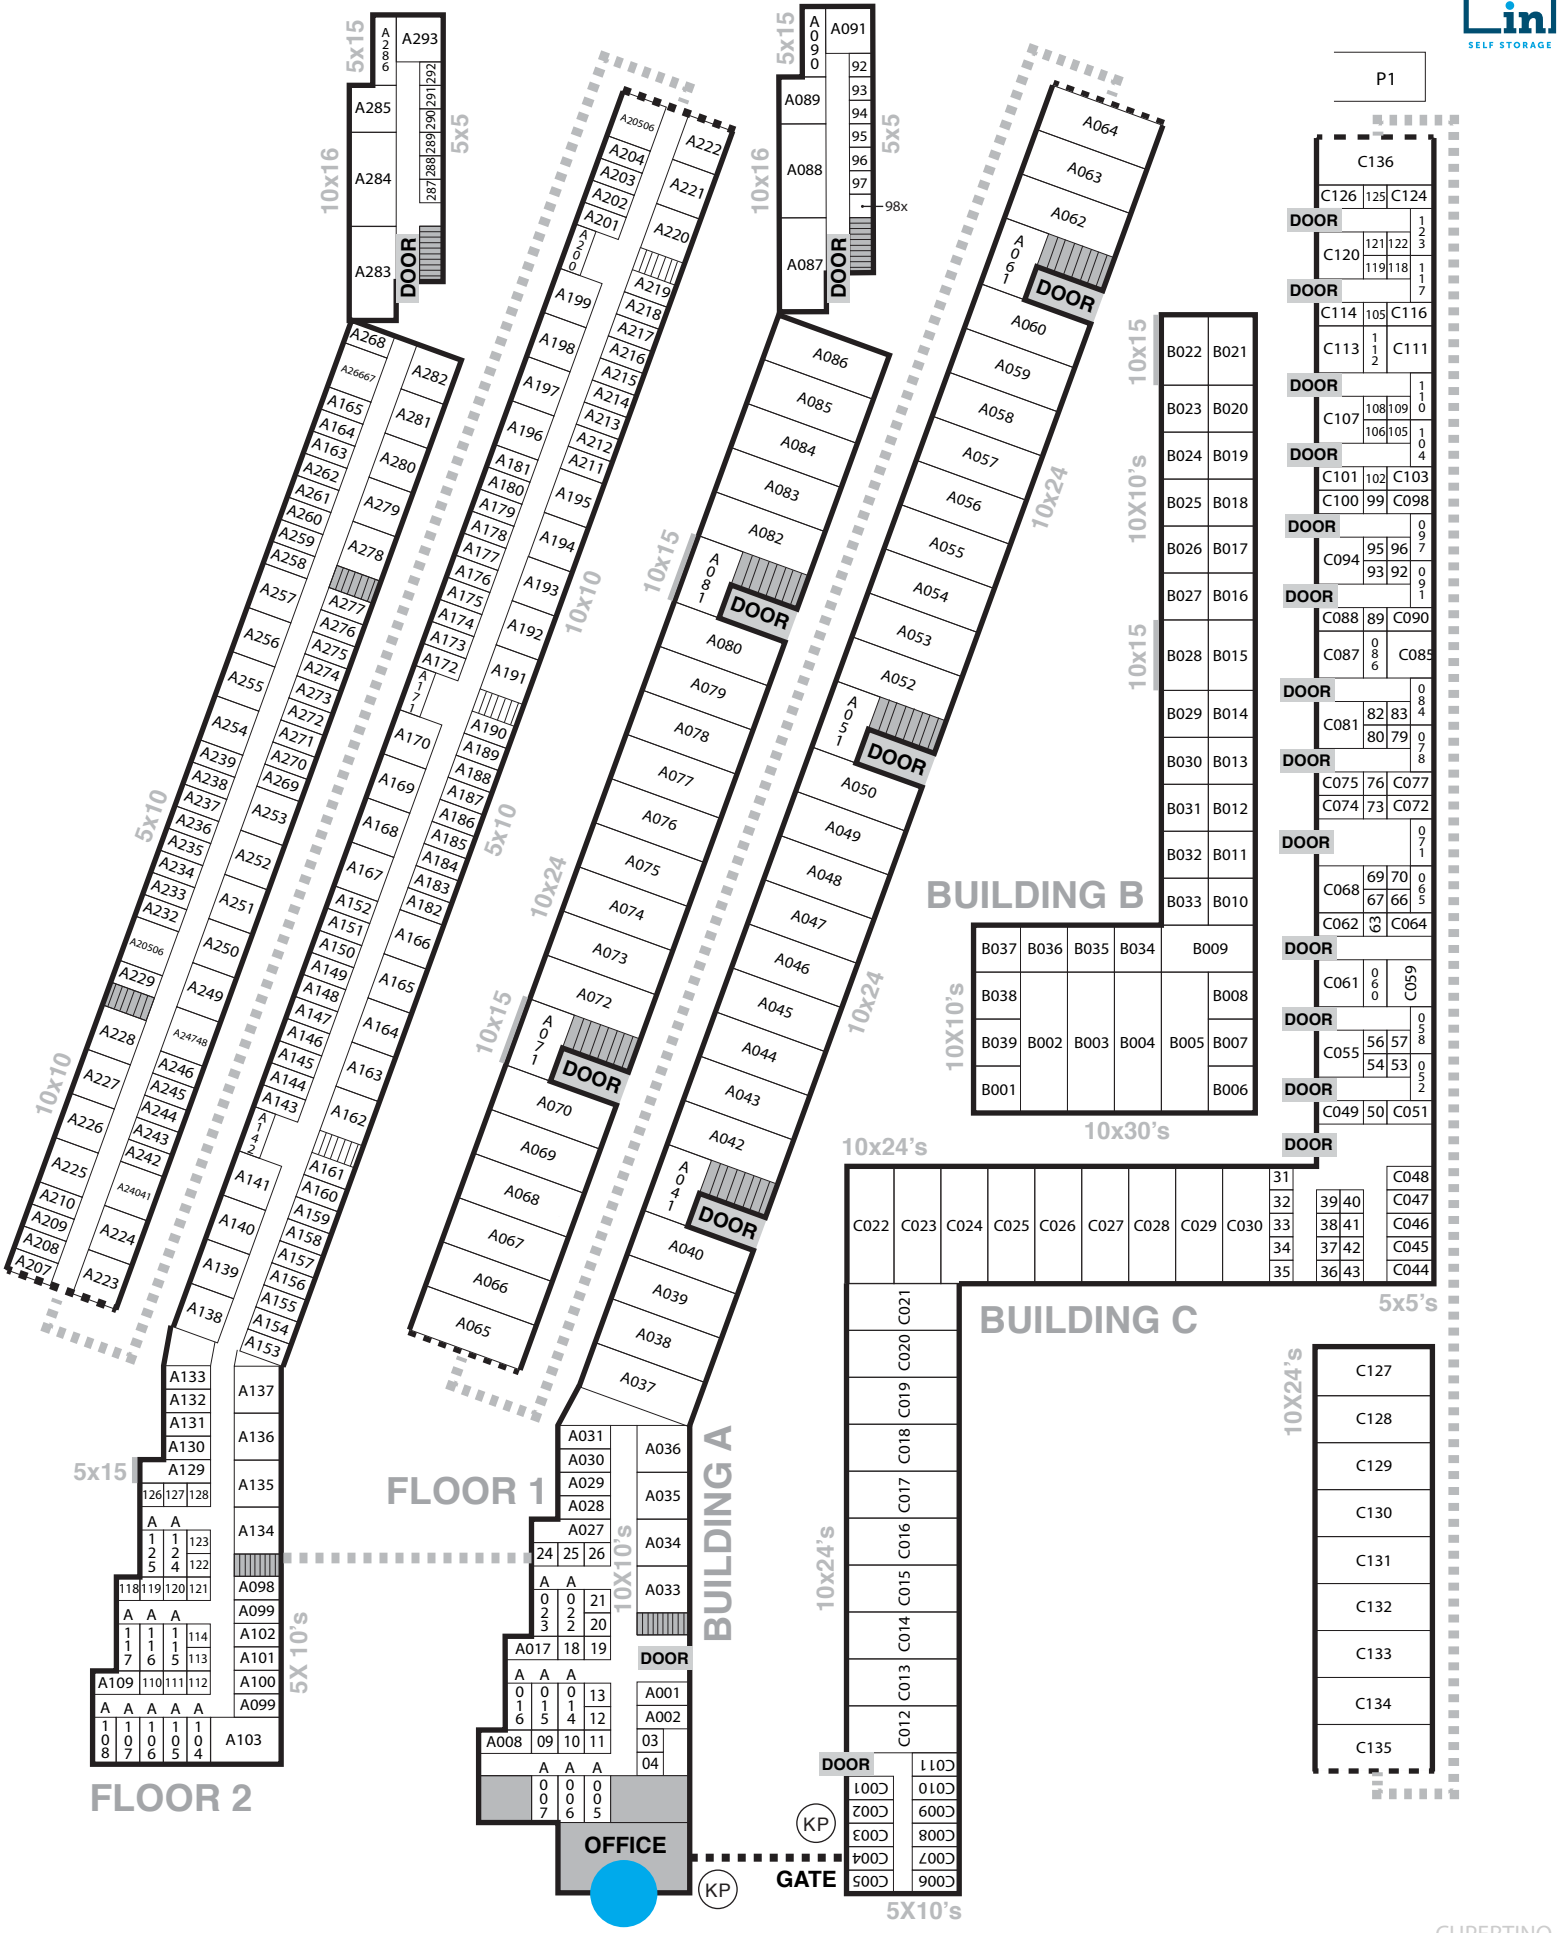
FLOOR 2
FLOOR 1
BUILDING A
BUILDING B
BUILDING C
OFFICE
GATE
KP
DOOR
P1
5x15
10x16
5x5
10x10
5x10
10x15
10x24
10X10's
10x30's
10x24's
5X10's
5x5's
98x